

ΕΦΗΜΕΡΙΣ ΤΗΣ ΚΥΒΕΡΝΗΣΕΩΣ
ΤΗΣ ΕΛΛΗΝΙΚΗΣ ΔΗΜΟΚΡΑΤΙΑΣ

ΕΝ ΑΘΗΝΑΙΣ ΤΗ, 20 ΜΑΡΤΙΟΥ 1976 | ΤΕΥΧΟΣ ΤΕΤΑΡΤΟΝ | ΑΡΙΘΜΟΣ ΦΥΛΛΟΥ 84

ΠΕΡΙΕΧΟΜΕΝΑ

ΑΠΑΛΛΟΤΡΙΩΣΕΙΣ

ΑΠΟΦΑΣΕΙΣ

Ἀριθ. Υ. 1663/Φ.233 (1)

Περὶ ἀπ' εὐθείας ἐξαγορᾶς ἐκτάσεως 1.100 τ.μ. πρὸς διάνοιξιν ὁδοῦ προσπελάσεως καὶ τάφρου ἀπορροῆς ὀμβρίων ὑδάτων τοῦ Δασικοῦ Φυτωρίου Δαδιᾶς, Νομοῦ Ἕβρου.

Ο ΝΟΜΑΡΧΗΣ ΕΒΡΟΥ

Ἔχοντες ὑπ' ὄψει:

1. Τὰς διατάξεις τοῦ Ν.Δ. 797/1971 «περὶ ἀναγκαστικῶν ἀπαλλοτριώσεων», ἐν συνδυασμῷ πρὸς τὰς διατάξεις τοῦ ὑπ' ἀριθ. 139/1971 Β.Δ. «περὶ τῆς ἁρμοδιότητος τῶν Νομαρχῶν πρὸς κήρυξιν ἀναγκαστικῶν τινων ἀπαλλοτριώσεων».

2. Τὰς διατάξεις τοῦ ἄρθρου 23 τοῦ ἀπὸ 25.11.1929 Δ/τος «περὶ κωδικοποιήσεως τῶν περὶ κατασκευῆς καὶ συντηρήσεως ὁδῶν κειμένων διατάξεων».

3. Τὸ ἀπὸ 29.11.1975 κτηματολογικὸν διάγραμμα μετὰ τοῦ ἀντιστοίχου πίνακος τοῦ Ὑπουργείου Γεωργίας, ἐξ ὧν προκύπτει ὅτι αἱ καταληφθεῖσαι ὑπὸ τοῦ ἐν θέματι ἔργου ἐκτάσεις ἀνέρχονται εἰς 1.100 τ.μ. συνολικῆς ἀξίας βάσει τῆς ἐκτιμητικῆς ἐκθέσεως τῆς οἰκείας ἐπιτροπῆς ἐν συνόλῳ δρχ. 13.200, τὴν ὁποίαν διὰ δηλώσεων των ἀπεδέχθησαν οἱ θιγόμενοι.

4. Τὴν διάταξιν τοῦ ἄρθρου 1 παρ. 3 τοῦ Ν.Δ. 797/1971, δι' ἧς ἐπιτρέπεται ἀντὶ ἀπαλλοτριώσεως ἡ ἀπ' εὐθείας ἐξαγορά, ἀποφασίζομεν:

Ἐγκρίνομεν τὴν ἀπ' εὐθείας ἐξαγορὰν παρὰ τοῦ Δασαρχείου Ἀλεξανδρουπόλεως τῶν ὡς ἄνω ἐκτάσεων ἐκ 1.100 τ.μ. διὰ τὴν διάνοιξιν ὁδοῦ προσπελάσεως καὶ τάφρου ἀπορ-

ροής ὀμβρίων ὑδάτων τοῦ Δασικοῦ Φυτωρίου Δαδιᾶς, ἀντὶ τῆς προσδιορισθείσης τιμῆς τῶν 13.200 δρχ. ὑπὸ τῆς ἐπιτροπῆς τοῦ ἄρθρου 1 παρ. 4 τοῦ Ν.Δ. 797/1971.

Ἡ παροῦσα δημοσιευθήτω διὰ τῆς Ἐφημερίδος τῆς Κυβερνήσεως.

Ἐν Ἀλεξανδρουπόλει τῇ 17 Φεβρουαρίου 1976

Ὁ Νομάρχης
ΧΡ. ΣΠΥΡΟΠΟΥΛΟΣ

Ἀριθ. Ν. 54 (2)

Περὶ ἀναγκαστικῆς ἀπαλλοτριώσεως ἐκτάσεως 6.452 τ.μ. ὑπὲρ καὶ δαπάναις τῆς ΔΕΗ διὰ τὴν ἐγκατάστασιν Υ/Σ 150/15 ΚV Λαύκου Νομοῦ Μαγνησίας.

ΤΗΕ ΝΟΜΑΡΧΗΣ ΜΑΓΝΗΣΙΑΣ

Ἔχοντες ὑπ' ὄψει:

1. Τὰς διατάξεις τοῦ ὑπ' ἀριθ. 797/71 Ν.Δ. «περὶ ἀναγκαστικῶν ἀπαλλοτριώσεων», ἐν συνδυασμῷ πρὸς τὰς διατάξεις τοῦ ὑπ' ἀριθ. 139/71 Β.Δ. «περὶ τῆς ἁρμοδιότητος τῶν Νομαρχῶν πρὸς κήρυξιν ἀναγκαστικῶν τινῶν ἀπαλλοτριώσεων».

2. Τὰς διατάξεις τοῦ ἄρθρου 4 παρ. 2 τοῦ ὑπ' ἀριθ. 1468/1950 Νόμου «περὶ ἱδρύσεως Δημοσίας Ἐπιχειρήσεως Ἠλεκτρισμοῦ», ὡς οὗτος ἐτροποποιήθη καὶ συνεπληρώθη μεταγενεστέρως δυνάμει τοῦ ὑπ' ἀριθ. 1672/51 κυρωθέντος ὑπὸ τοῦ ὑπ' ἀριθ. 2113/52 Νόμου.

3. Τὰς διατάξεις τοῦ ἄρθρου 9 τοῦ ὑπ' ἀριθ. 1566/50 Α.Ν. «περὶ κυρώσεως τῆς μετὰ τοῦ οἴκου EBASCO συναφθείσης τὴν 20 Ἰουλίου 1950 συμβάσεως κλπ.», ὡς αἱ διατάξεις αὗται ἐκυρώθησαν, ἐτροποποιήθησαν καὶ συνεπληρώθησαν δυνάμει τοῦ ὑπ' ἀριθ. 1633/51 νόμου.

4. Τὴν ὑπ' ἀριθ. 24 ἀπόφασιν τοῦ Διοικητικοῦ Συμβουλίου τῆς Δ.Ε.Η., ληφθεῖσαν κατὰ τὴν ὑπ' ἀριθ. 4 τῆς 29.1.76 συνεδρίασιν αὐτοῦ καὶ

5. Τὴν ὑπ' ἀριθ. 20642/6.2.76 αἴτησιν τῆς ΔΕΗ, ἀποφασίζομεν:

Κηρύττομεν ἀναγκαστικῶς ἀπαλλοτριωτέαν λόγῳ δημοσίας ὠφελείας, ὑπὲρ καὶ δαπάναις τῆς Δημοσίας Ἐπιχειρήσεως Ἠλεκτρισμοῦ, ἐκτάσεως ἐμβαδοῦ ἓξ χιλιάδων τετρακοσίων πεντήκοντα δύο (6.452) τ.μ. μετὰ τῶν πάσης φύσεως συστατικῶν καὶ παραρτημάτων αὐτῆς, διὰ τὴν ἐγκατάστασιν τοῦ Ὑποσταθμοῦ 150/15 ΚV Λαύκου. Ἡ ἀπαλλοτριουμένη ἔκτασις κεῖται εἰς τὴν κτηματικὴν περιοχὴν τῆς Κοινότητος Λαύκου τῆς ἐπαρχίας Βόλου τοῦ Νομοῦ Μαγνησίας καὶ ἐμφαίνεται ὑπὸ στοιχεῖα Α—Β—Γ—Δ—Ε Ζ—Η—Θ—Ι—Κ—Λ—Μ—Ν—Ξ—Ο—Π—Ρ—Σ—Τ—Υ—Φ—Χ—Ψ Ω—Α, εἰς τὸ ὑπ' ἀριθ. 31942/3.11.75 κτηματολογικὸν διάγραμμα καὶ εἰς τὸν ἐπ' αὐτοῦ κτηματολογικὸν πίνακα, ἀμφοτέρων συνταγέντων παρὰ τῆς ἁρμοδίας Τεχνικῆς Ὑπηρεσίας τῆς ΔΕΗ καὶ θεωρηθέντων δεόντως παρὰ τοῦ Ἀθανασίου Πιτούλη, Ἐπιθεωρητοῦ Διευθύνσεως Τεχνικῶν Ὑπηρεσιῶν Νομαρχίας Μαγνησίας.

Ἐπὶ τῆς ἀπαλλοτριουμένης ἐκτάσεως προβάλλουσι δικαιώματα κυριότητος οἱ: α) Ἀπόστολος Ἀθ. Βούλγαρης, β) Κων. Ι. Κομνηνὸς κ.λ.π.

Ἡ ἐν λόγῳ ἀπαλλοτρίωσις κηρύσσεται ὑπὲρ καὶ δαπάναις τῆς ΔΕΗ.

Ἡ παροῦσα δημοσιευθήτω διὰ τῆς Ἐφημερίδος τῆς Κυβερνήσεως.

Ἐν Βόλῳ τῇ 9 Μαρτίου 1976

Ὁ Νομάρχης
Β. ΑΝΑΣΤΑΣΙΑΔΗΣ

ΑΝΑΚΟΙΝΩΣΕΙΣ

Ἀριθ. 1558 (3)

Περὶ εἰδοποιήσεως τῆς γενομένης παρακαταθέσεως ἀποζημιώσεως ἐξ ἀναγκαστικῆς ἀπαλλοτριώσεως ἀκινήτων πρὸς κατασκευὴν ἀρδευτικοῦ δικτύου ζώνης Λεβεντοχωρίου Νομοῦ Ἠλείας.

Ο ΥΠΟΥΡΓΟΣ ΔΗΜΟΣΙΩΝ ΕΡΓΩΝ

Ἔχοντες ὑπ' ὄψει τὰ ἄρθρα 7 καὶ 24 τοῦ Α.Ν. 1731/39 «περὶ ἀναγκαστικῶν ἀπαλλοτριώσεων», φέρομεν εἰς γνῶσιν τῶν κάτωθι ἀναφερομένων:

α) Τῶν κεκτημένων ἢ ἀξιούντων δικαιώματα κυριότητος ἐπὶ τῶν δυνάμει τῆς ὑπ' ἀριθ. Δ. 1971/2197/1970 ἀποφάσεως (ΦΕΚ 71/1970 τ. Δ') ἀναγκαστικῶς ἀπαλλοτριωθέντων ἀκινήτων πρὸς κατασκευὴν ἀρδευτικοῦ δικτύου ζώνης Λεβεντοχωρίου.

β) Τῶν τυχὸν ἐπὶ τῶν ἀκινήτων τούτων ἐγγεγραμμένων ἐνυποθήκων ἢ κατασχόντων δανειστῶν ἢ τρίτων διεκδικητῶν, ὅτι ἡ δυνάμει τῆς ὑπ' ἀριθ. 280/1975 ἀποφάσεως τοῦ Πολυμελοῦς Πρωτοδικείου Ἠλείας καθορισθεῖσα ὁριστικὴ ἀποζημίωσις, δι' ἅπαντα τὰ ἀκίνητα μετὰ τῶν ἐπικειμένων, ὡς ταῦτα εἰκονίζονται εἰς τὸ οἰκεῖον κτηματολογικὸν διάγραμμα καὶ τὸν σχετικὸν κτηματολογικὸν πίνακα, κατετέθη εἰς τὸ Ταμεῖον Παρακαταθηκῶν καὶ Δανείων, ἐκδοθέντος πρὸς τοῦτο τοῦ ὑπ' ἀριθ. 36049/1975 γραμματίου συστάσεως παρακαταθήκης παρὰ τοῦ Γραφείου Παρακαταθηκῶν Πύργου διὰ συνολικὸν ποσὸν ἑκατὸν ἑξήκοντα τεσσάρων χιλιάδων τριακοσίων (164.300) δρχ.

Ἡ ἀποζημίωσις αὕτη εἶναι ἀποδοτέα εἰς τοὺς κατὰ νόμον δικαιούχους.

Ἡ παροῦσα δημοσιευθήτω διὰ τῆς Ἐφημερίδος τῆς Κυβερνήσεως.

Ἐν Ἀθήναις τῇ 3 Μαρτίου 1976

Ἐντολῇ Ὑπουργοῦ
Ὁ Διευθυντὴς
ΑΛ. ΒΑΦΕΙΑΔΗΣ

Ἀριθ. 52030 (4)

Περὶ εἰδοποιήσεως τῆς γενομένης παρακαταθέσεως ἀποζημιώσεως ἐξ ἀναγκαστικῆς ἀπαλλοτριώσεως ἀκινήτων πρὸς κατασκευὴν 2ου τμήματος Ὑδραγωγείου Μόρνου, κειμένων εἰς θέσιν περιοχῆς Ἐρυθρῶν.

Ο ΝΟΜΑΡΧΗΣ ΒΟΙΩΤΙΑΣ

Ἔχοντες ὑπ' ὄψει τὸ ἄρθρον 7 καὶ 8 τοῦ Ν.Δ. 797/1971 «περὶ ἀναγκαστικῶν ἀπαλλοτριώσεων», φέρομεν εἰς γνῶσιν τῶν κάτωθι ἀναφερομένων:

α) Τῶν κεκτημένων ἢ ἀξιούντων δικαιώματα κυριότητος ἐπὶ τῶν δυνάμει τῆς ὑπ' ἀριθ. 46992/24.12.74 ἀποφάσεως τοῦ Νομάρχου Βοιωτίας (ΦΕΚ 10/75 τ. Δ') ἀπαλλοτριωθέντων ἀκινήτων πρὸς κατασκευὴν 2ου τμήματος Ὑδραγωγείου Μόρνου, κειμένων εἰς θέσιν περιοχῆς Ἐρυθρῶν.

β) Τῶν τυχὸν ἐπὶ τῶν ἀκινήτων τούτων ἐγγεγραμμένων ἐνυποθήκων ἢ κατασχόντων δανειστῶν ἢ τρίτων διεκδικητῶν ὅτι ἡ δυνάμει τῆς ὑπ' ἀριθ. 150/27.6.75 ἀποφάσεως Μονομελοῦς Πρωτοδικείου Θηβῶν καθορισθεῖσα προσωρινὴ ἀποζημίωσις, δι' ἅπαντα τὰ ἀκίνητα μετὰ τῶν ἐπικειμένων, ὡς ταῦτα εἰκονίζονται εἰς τὸ οἰκεῖον κτηματολογικὸν διάγραμμα καὶ τὸν σχετικὸν κτηματολογικὸν πίνακα, κατετέθη εἰς τὸ Ταμεῖον Παρακαταθηκῶν καὶ Δανείων ἐκδοθέντος πρὸς τοῦτο τοῦ ὑπ' ἀριθ. 10205/16.2.76 γραμματίου συστάσεως παρακαταθήκης παρὰ τοῦ Γραφείου Παρακαταθηκῶν Θηβῶν διὰ συνολικὸν ποσὸν δρχ. ἓξ χιλιάδων ἐννεακοσίων ἑξήκοντα (6.960).

Ἡ ἀποζημίωσις αὕτη εἶναι ἀποδοτέα εἰς τοὺς κατὰ νόμον δικαιούχους.

Ἡ παροῦσα δημοσιευθήτω διὰ τῆς Ἐφημερίδος τῆς Κυβερνήσεως.

Ἐν Λεβαδείᾳ τῇ 26 Φεβρουαρίου 1976

Ὁ Νομάρχης καὶ ἀ.α.
Ν. ΜΙΑΡΙΤΗΣ

Ἀριθ. 52208 (5)

Περὶ εἰδοποιήσεως τῆς γενομένης παρακαταθέσεως ἀποζημιώσεως ἐξ ἀναγκαστικῆς ἀπαλλοτριώσεως ἀκινήτων πρὸς κατασκευὴν χάνδακος ἑνωτικοῦ Ὑδραγωγείου Μαραθῶνος κειμένων εἰς θέσιν περιοχῆς Δερβενοχωρίων.

ΟΝΟΜΑΡΧΗΣ ΒΟΙΩΤΙΑΣ

Ἔχοντες ὑπ' ὄψει τὸ ἄρθρον 7 καὶ 8 τοῦ Ν.Δ. 797/1971 «περὶ ἀναγκαστικῶν ἀπαλλοτριώσεων», φέρομεν εἰς γνῶσιν τῶν κάτωθι ἀναφερομένων:

α) Τῶν κεκτημένων ἢ ἀξιούντων δικαιώματα κυριότητος ἐπὶ τῶν δυνάμει τῆς ὑπ' ἀριθ. 101401/26.2.75 ἀποφάσεως τοῦ Νομάρχου Βοιωτίας (ΦΕΚ 54/7.3.75 τ. Δ') ἀπαλλοτριωθέντων ἀκινήτων πρὸς κατασκευὴν χάνδακος ἑνωτικοῦ Ὑδραγωγείου Μαραθῶνος, κειμένων εἰς θέσιν περιοχῆς Δερβενοχωρίων.

β) Τῶν τυχὸν ἐπὶ τῶν ἀκινήτων τούτων ἐγγεγραμμένων ἐνυποθήκων ἢ κατασχόντων δανειστῶν ἢ τρίτων διεκδικητῶν ὅτι ἡ δυνάμει τῆς ὑπ' ἀριθ. 171/22.7.75 ἀποφάσεως Μονομελοῦς Πρωτοδικείου Θηβῶν καθορισθεῖσα προσωρινὴ ἀποζημίωσις, δι' ἅπαντα τὰ ἀκίνητα μετὰ τῶν ἐπικειμένων, ὡς ταῦτα εἰκονίζονται εἰς τὸ οἰκεῖον κτηματολογικὸν διάγραμμα καὶ τὸν σχετικὸν κτηματολογικὸν πίνακα, κατετέθη εἰς τὸ Ταμεῖον Παρακαταθηκῶν καὶ Δανείων ἐκδοθέντος πρὸς τοῦτο τοῦ ὑπ' ἀριθ. 10208/16.2.1976 γραμματίου συστάσεως παρακαταθήκης παρὰ τοῦ Γραφείου Παρακαταθηκῶν Θηβῶν διὰ συνολικὸν ποσὸν δρχ. τριάκοντα τεσσάρων χιλιάδων τριακοσίων ὀκτὼ καὶ 75% (34.308,75).

Ἡ ἀποζημίωσις αὕτη εἶναι ἀποδοτέα εἰς τοὺς κατὰ νόμον δικαιούχους.

Ἡ παροῦσα δημοσιευθήτω διὰ τῆς Ἐφημερίδος τῆς Κυβερνήσεως.

Ἐν Λεβαδείᾳ τῇ 26 Φεβρουαρίου 1976

Ὁ Νομάρχης καὶ ἀ.α.
Ν. ΜΙΑΡΙΤΗΣ

Ἀριθ. 59029 (6)

Περὶ εἰδοποιήσεως τῆς γενομένης παρακαταθέσεως ἀποζημιώσεως ἐξ ἀναγκαστικῆς ἀπαλλοτριώσεως ἀκινήτων πρὸς κατασκευὴν διοχετευτικοῦ ἀγωγοῦ (1ον τμῆμα) Ὑδραγωγείου Μόρνου, κειμένων εἰς θέσιν περιοχῆς Κορύνης.

Ο ΝΟΜΑΡΧΗΣ ΒΟΙΩΤΙΑΣ

Ἔχοντες ὑπ' ὄψει τὸ ἄρθρον 7 καὶ 8 τοῦ Ν.Δ. 797/1971 «περὶ ἀναγκαστικῶν ἀπαλλοτριώσεων», φέρομεν εἰς γνῶσιν τῶν κάτωθι ἀναφερομένων:

α) Τῶν κεκτημένων ἢ ἀξιούντων δικαιώματα κυριότητος ἐπὶ τῶν δυνάμει τῆς ὑπ' ἀριθ. 186511/1—9—1/30.8.1974 ἀποφάσεως τοῦ Νομάρχου Βοιωτίας (ΦΕΚ 227/74 τ. Δ') ἀπαλλοτριωθέντων ἀκινήτων πρὸς κατασκευὴν διοχετευτικοῦ ἀγωγοῦ (1ον τμῆμα) Ὑδραγωγείου Μόρνου, κειμένων εἰς θέσιν περιοχῆς Κορύνης.

β) Τῶν τυχὸν ἐπὶ τῶν ἀκινήτων τούτων ἐγγεγραμμένων ἐνυποθήκων ἢ κατασχόντων δανειστῶν ἢ τρίτων διεκδικητῶν ὅτι ἡ δυνάμει τῆς σχετικῆς ἀποφάσεως Μονομελοῦς Πρωτοδικείου Θηβῶν καθορισθεῖσα προσωρινὴ ἀποζημίωσις, δι' ἅπαντα τὰ ἀκίνητα μετὰ τῶν ἐπικειμένων, ὡς ταῦτα εἰκονίζονται εἰς τὸ οἰκεῖον κτηματολογικὸν διάγραμμα καὶ τὸν σχετικὸν κτηματολογικὸν πίνακα, κατετέθη εἰς τὸ Ταμεῖον Παρακαταθηκῶν καὶ Δανείων ἐκδοθέντος πρὸς τοῦτο τοῦ ὑπ' ἀριθ. 10206/16.2.76 γραμματίου συστάσεως παρακαταθήκης παρὰ τοῦ Γραφείου Παρακαταθηκῶν Θηβῶν διὰ συνολικὸν ποσὸν δρχ. τριάκοντα τεσσάρων χιλιάδων ἑξακοσίων εἴκοσιν ὀκτὼ (34.628).

Ἡ ἀποζημίωσις αὕτη εἶναι ἀποδοτέα εἰς τοὺς κατὰ νόμον δικαιούχους.

Ἡ παροῦσα δημοσιευθήτω διὰ τῆς Ἐφημερίδος τῆς Κυβερνήσεως.

Ἐν Λεβαδείᾳ τῇ 26 Φεβρουαρίου 1976

Ὁ Νομάρχης καὶ ἀ.α.
Ν. ΜΙΑΡΙΤΗΣ

Ἀριθ. 52031 (7)

Περὶ εἰδοποιήσεως τῆς γενομένης παρακαταθέσεως ἀποζημιώσεως ἐξ ἀναγκαστικῆς ἀπαλλοτριώσεως ἀκινήτων πρὸς κατασκευὴν παραλλαγῆς ὁδοῦ Προδρόμου ἐξόδου σήραγγος Ἑλικῶνος Α κειμένων εἰς θέσιν περιοχῆς Προδρόμου.

Ο ΝΟΜΑΡΧΗΣ ΒΟΙΩΤΙΑΣ

Ἔχοντες ὑπ' ὄψει τὸ ἄρθρον 7 καὶ 8 τοῦ Ν.Δ. 797/1971 «περὶ ἀναγκαστικῶν ἀπαλλοτριώσεων» φέρομεν εἰς γνῶσιν τῶν κάτωθι ἀναφερομένων:

α) Τῶν κεκτημένων ἢ ἀξιούντων δικαιώματα κυριότητος ἐπὶ τῶν δυνάμει τῆς ὑπ' ἀριθ. 10179/14.5.73 ἀποφάσεως τοῦ Νομάρχου Βοιωτίας (ΦΕΚ.148/23.5.1973/Δ') ἀπαλλοτριωθέντων ἀκινήτων πρὸς κατασκευὴν παραλαγῆς ὁδοῦ Προδρόμου ἐξόδου σήραγγος Ἑλικῶνος Α κειμένων εἰς θέσιν περιοχῆς Προδρόμου.

β) Τῶν τυχὸν ἐπὶ τῶν ἀκινήτων τούτων ἐγγεγραμμένων ἐνυποθήκων ἢ κατασχόντων δανειστῶν ἢ τρίτων διεκδικητῶν ὅτι ἡ δυνάμει τῆς ὑπ' ἀριθ. 104/75 ἀποφάσεως Μονομελοῦς Πρωτοδικείου Θηβῶν καθορισθεῖσα προσωρινὴ ἀποζημίωσις, δι' ἅπαντα τὰ ἀκίνητα μετὰ τῶν ἐπικειμένων, ὡς ταῦτα εἰκονίζονται εἰς τὸ οἰκεῖον κτηματολογικὸν διάγραμμα καὶ τὸν σχετικὸν κτηματολογικὸν πίνακα, κατετέθη εἰς τὸ Ταμεῖον Παρακαταθηκῶν καὶ Δανείων ἐκδοθέντος πρὸς τοῦτο τοῦ ὑπ' ἀριθ. 10204/16.2.1976 γραμματίου συστάσεως παρακαταθήκης παρὰ τοῦ Γραφείου Παρακαταθηκῶν Θηβῶν διὰ συνολικὸν ποσὸν εἴκοσι ἐννέα χιλιάδων ἑπτακοσίων εἴκοσι πέντε (29.725) δραχμῶν.

Ἡ ἀποζημίωσις αὕτη εἶναι ἀποδοτέα εἰς τοὺς κατὰ νόμον δικαιούχους.

Ἡ παροῦσα δημοσιευθήτω διὰ τῆς Ἐφημερίδος τῆς Κυβερνήσεως.

Ἐν Λεβαδείᾳ τῇ 26 Φεβρουαρίου 1976

Ὁ Νομάρχης καὶ ἀ.α.
Ν. ΜΙΑΡΙΤΗΣ

Ἀριθ. 52257 (8)

Περὶ εἰδοποιήσεως τῆς γενομένης παρακαταθέσεως ἀποζημιώσεως ἐξ ἀναγκαστικῆς ἀπαλλοτριώσεως ἀκινήτων πρὸς κατασκευὴν ὁδοῦ προσπελάσεως εἰσόδου σήραγγος Θίσβης κειμένων εἰς θέσιν περιοχῆς Προδρόμου.

Ο ΝΟΜΑΡΧΗΣ ΒΟΙΩΤΙΑΣ

Ἔχοντες ὑπ' ὄψει τὸ ἄρθρον 7 καὶ 8 τοῦ Ν.Δ. 797/1971 «περὶ ἀναγκαστικῶν ἀπαλλοτριώσεων» φέρομεν εἰς γνῶσιν τῶν κάτωθι ἀναφερομένων:

α) Τῶν κεκτημένων ἢ ἀξιούντων δικαιώματα κυριότητος ἐπὶ τῶν δυνάμει τῆς ὑπ' ἀριθ. 186510/191/30.8.74 ἀποφάσεως τοῦ Νομάρχου Βοιωτίας ἀπαλλοτριωθέντων ἀκινήτων πρὸς κατασκευὴν ὁδοῦ προσπελάσεως εἰσόδου σήραγγος Θίσβης κειμένων εἰς θέσιν περιοχῆς Προδρόμου.

ε) Τῶν τυχὸν ἐπὶ τῶν ἀκινήτων τούτων ἐγγεγραμμένων ἐνυποθήκων ἢ κατασχόντων δανειστῶν ἢ τρίτων διεκδικητῶν ὅτι ἡ δυνάμει τῆς ὑπ' ἀριθ. 105/75 ἀποφάσεως Μονομελοῦς Πρωτοδικείου Θηβῶν καθορισθεῖσα προσωρινὴ ἀποζημίωσις, δι' ἅπαντα τὰ ἀκίνητα μετὰ τῶν ἐπικειμένων, ὡς ταῦτα εἰκονίζονται εἰς τὸ οἰκεῖον κτηματολογικὸν διάγραμμα καὶ τὸν σχετικὸν κτηματολογικὸν πίνακα, κατετέθη εἰς τὸ Ταμεῖον Παρακαταθηκῶν καὶ Δανείων ἐκδοθέντος πρὸς τοῦτο τοῦ ὑπ' ἀριθ. 10216/20.2.76 γραμματίου συστάσεως παρακαταθήκης παρὰ τοῦ Γραφείου Παρακαταθηκῶν Θηβῶν διὰ συνολικὸν ποσὸν ἑκατὸν ἐνενήκοντα δύο χιλιάδας διακοσίας πεντήκοντα (192.250) δρχ.

Ἡ ἀποζημίωσις αὕτη εἶναι ἀποδοτέα εἰς τοὺς κατὰ νόμον δικαιούχους.

Ἐν Λεβαδείᾳ τῇ 2 Μαρτίου 1976

Ὁ Νομάρχης καὶ ἀ.α.
Ν. ΜΠΟΥΡΑΣ

Ἀριθ. 511 (9)

Περὶ εἰδοποιήσεως τῆς γενομένης παρακαταθέσεως ἀποζημιώσεως ἐξ ἀναγκαστικῆς ἀπαλλοτριώσεως, ὁδοῦ Γρᾶ Λυγιά - Καλόγηροι — Ἀνατολὴ Ν. Λασιθίου.

Ο ΠΡΟΕΔΡΟΣ ΤΟΥ ΝΟΜΑΡΧΙΑΚΟΥ ΤΑΜΕΙΟΥ ΛΑΣΙΘΙΟΥ

Ἔχοντες ὑπ' ὄψει τὰ ἄρθρα 7 καὶ 8 τοῦ Ν.Δ. 797/71 «περὶ ἀναγκαστικῶν ἀπαλλοτριώσεων», φέρομεν εἰς γνῶσιν τῶν κάτωθι ἀναφερομένων:

α) Τῶν κεκτημένων ἢ ἀξιούντων δικαιώματα κυριότητος ἐπὶ τῶν δυνάμει τῆς ὑπ' ἀριθ. Δ. 3870/5385/4.10.74 ἀποφάσεως (ΦΕΚ 244/74 τ.Δ'), ἀναγκαστικῆς ἀπαλλοτριώσεως ἀκινήτων, πρὸς κατασκευὴν τῆς ἐπαρχιακῆς ὁδοῦ Γρᾶ Λυδιά — Καλόγηροι — Ἀνατολή.

β) Τῶν τυχὸν ἐπὶ τῶν ἀκινήτων τούτων ἐγγεγραμμένων ἐνυποθήκων ἢ κατασχόντων δανειστῶν ἢ τρίτων διεκδικητῶν, ὅτι ἡ δυνάμει τῆς ὑπ' ἀριθ. 194/75 ἀποφάσεως τοῦ Μονομελοῦς Πρωτοδικείου Λασιθίου καθορισθεῖσα προσωρινὴ ἀποζημίωσις διὰ τὰ ὑπὸ αὐξ. ἀριθ. 20 ἕως καὶ 25 τοῦ κτηματολογικοῦ πίνακος καὶ διαγράμματος ἀκίνητα, μετὰ τῶν ἐπικειμένων αὐτοῖς, κατετέθη εἰς τὸ Ταμεῖον Παρακαταθηκῶν καὶ Δανείων, ἐκδοθέντος πρὸς τοῦτο τοῦ ὑπ' ἀριθ. 1970/76 γραμματίου συστάσεως παρακαταθήκης παρὰ τοῦ Γραφείου Ἱεραπέτρας διὰ συνολικὸν ποσὸν δραχ. 957.700.

Ἡ ἀποζημίωσις εἶναι ἀποδοτέα εἰς τοὺς κατὰ νόμον δικαιούχους.

Ἡ παροῦσα δημοσιευθήτω διὰ τῆς Ἐφημερίδος τῆς Κυβερνήσεως.

Ἐν Ἁγίῳ Νικολάῳ τῇ 1 Μαρτίου 1976

Ὁ Πρόεδρος
Ι. ΣΑΜΠΑΛΗΣ

ΠΟΛΕΟΔΟΜΙΑ

ΔΙΑΤΑΓΜΑΤΑ

Ἀριθ. Ε. 5843 οἰκ. (10)

Περὶ ἀναθεωρήσεως τοῦ ρυμοτομικοῦ σχεδίου Ξάνθης εἰς τὴν περιοχὴν τῶν ἐργατικῶν κατοικιῶν.

Ο ΠΡΟΕΔΡΟΣ ΤΗΣ ΕΛΛΗΝΙΚΗΣ ΔΗΜΟΚΡΑΤΙΑΣ

Ἔχοντες ὑπ' ὄψει τὰς διατάξεις τοῦ ἀπὸ 17 Ἰουλίου 1923 Ν. Δ/τος «περὶ σχεδίων πόλεων κλπ.», ὡς μεταγενεστέρως ἐτροποποιήθησαν καὶ συνεπληρώθησαν καὶ εἰδικώτερον τῶν ἄρθρων 3 καὶ 70 αὐτοῦ, καὶ ἰδόντες τὸ ὑπ' ἀριθ. Τ.Υ. 2139/25.6.1974 ἔγγραφον τοῦ Α.Ο.Ε.Κ. ἐξ οὗ προκύπτει ὅτι ἡ διὰ τοῦ παρόντος τροποποιουμένη ἔκτασις εἶναι ἰδιοκτησία τοῦ Α.Ο.Ε.Κ., τὴν ὑπ' ἀριθ. 259/1974 πρᾶξιν τοῦ Δημοτικοῦ Συμβουλίου Ξάνθης, ὡς καὶ τὰς ὑπ' ἀριθ. 1208/1974 καὶ 794/1975 γνωμοδοτήσεις τοῦ Συμβουλίου Δημοσίων Ἔργων (Τμῆμα Μελετῶν), προτάσει τοῦ Ἡμετέρου ἐπὶ τῶν Δημοσίων Ἔργων Ὑπουργοῦ, ἀπεφασίσαμεν καὶ διατάσσομεν:

Ἄρθρον μόνον.

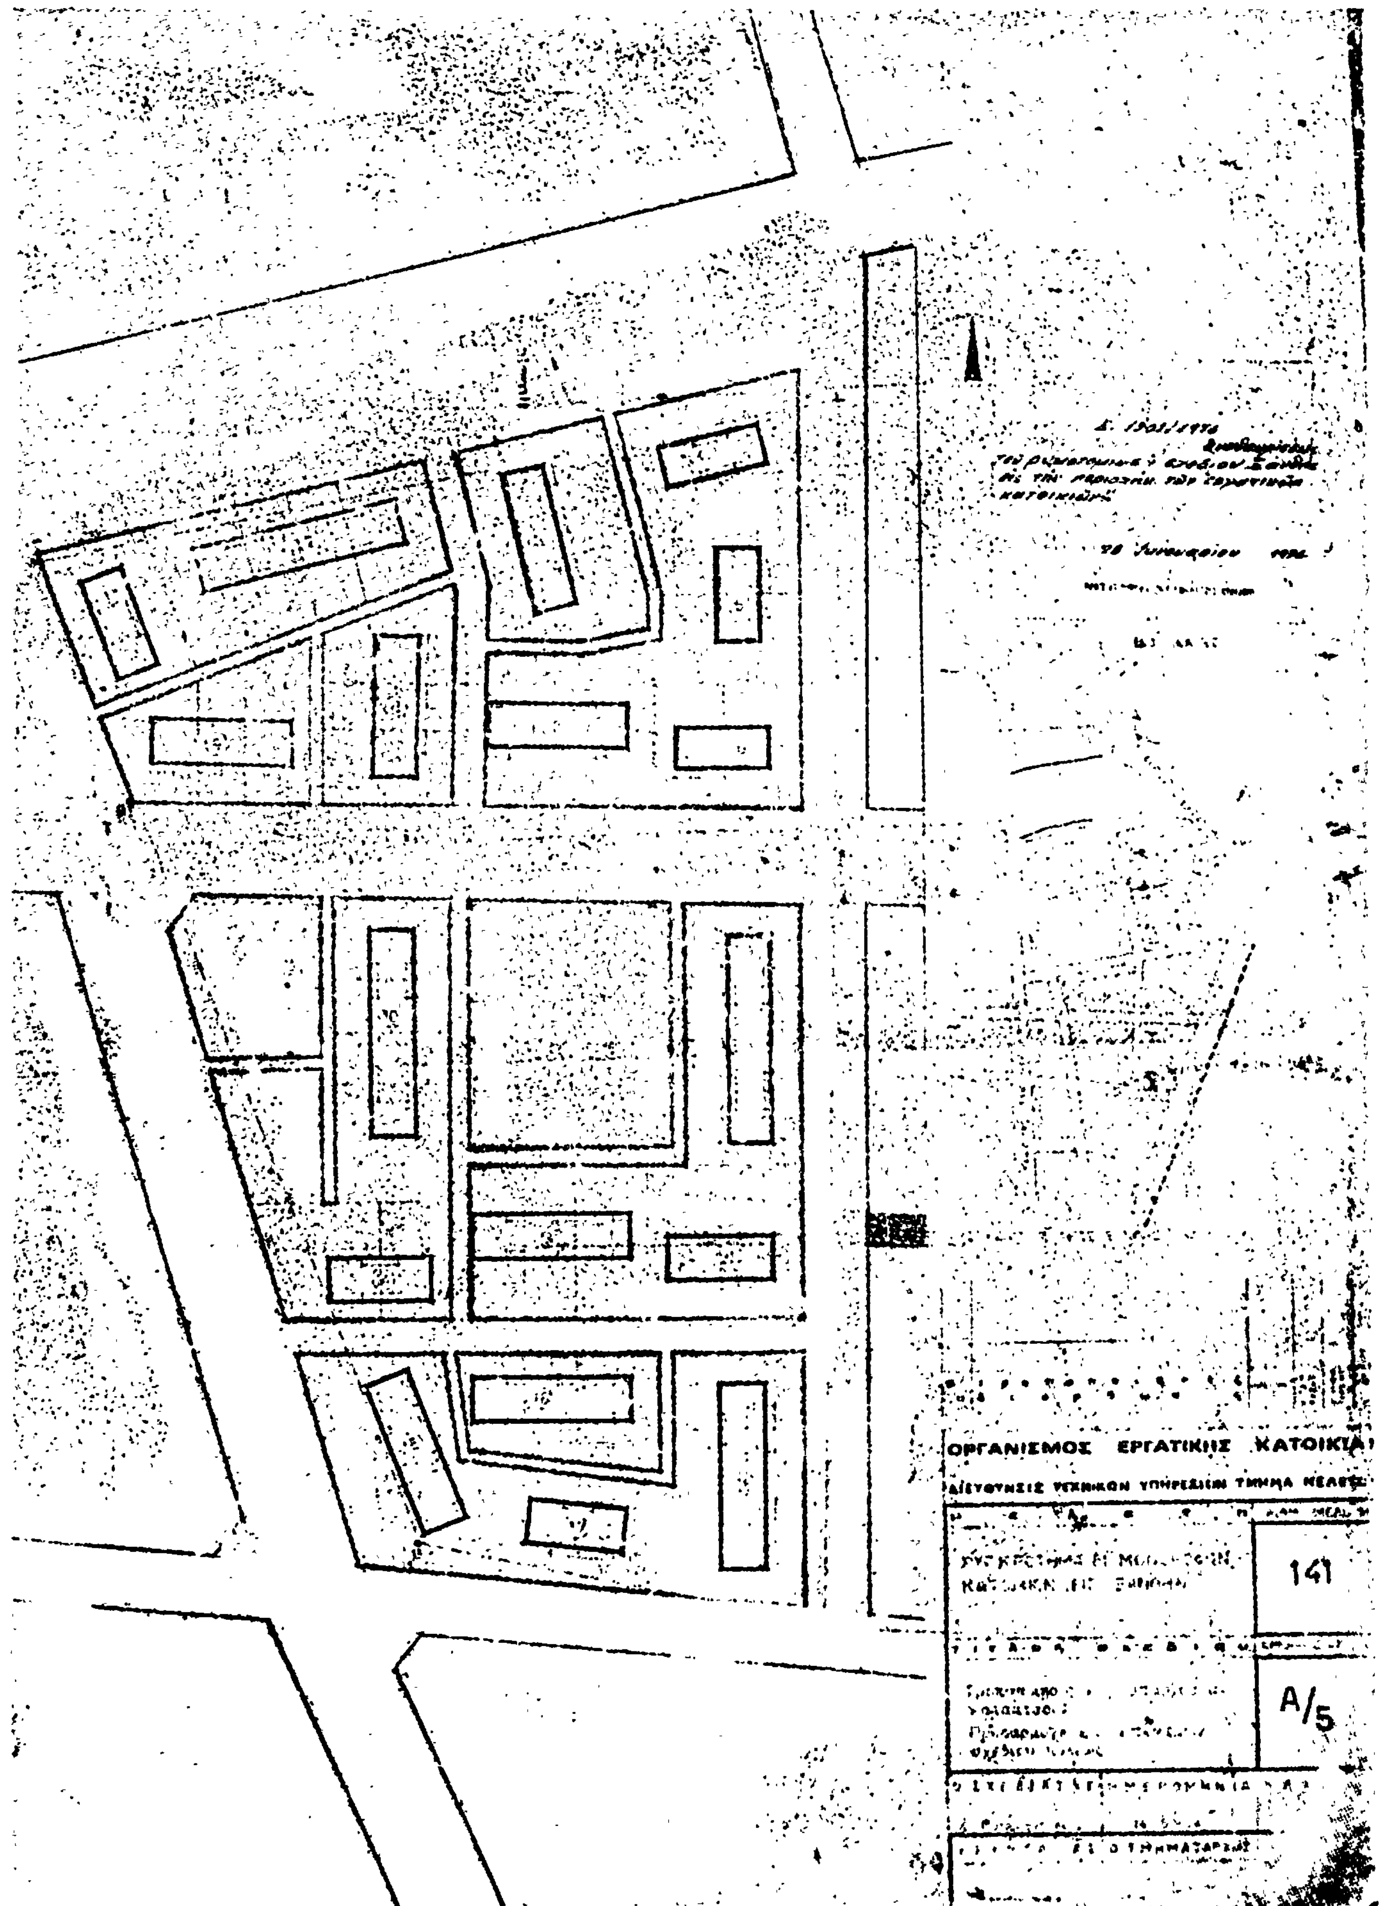
Ἐγκρίνεται ἡ ἀναθεώρησις τοῦ ρυμοτομικοῦ σχεδίου Ξάνθης εἰς τὴν περιοχὴν τῶν ἐργατικῶν κατοικιῶν, ὡς καὶ ἡ ἀναθεώρησις τῆς θέσεως αὐτῶν τῶν ἐγκριθεισῶν δυνάμει τοῦ ἀπὸ 9.10.1959 Β. Δ/τος «περὶ τροποποιήσεως τοῦ ρυμοτομικοῦ σχεδίου Ξάνθης» (ΦΕΚ 4/1960 τ. Δ'), ὡς ἐμφαίνεται εἰς τό, ὑπὸ τοῦ Προϊσταμένου τῆς Ὑπηρεσίας Οἰκισμοῦ, τεθεωρημένον διὰ τῆς ὑπ' ἀριθ. Ε. 1301/1976 πράξεως αὐτοῦ, σχετικὸν πρωτότυπον διάγραμμα, ὑπὸ κλίμακα 1:500, οὗτινος συνοπτικὸν ἀντίτυπον δημοσιεύεται μετὰ τοῦ παρόντος.

Εἰς τὸν αὐτὸν ἐπὶ τῶν Δημοσίων Ἔργων Ὑπουργόν, ἀνατίθεμεν τὴν δημοσίευσιν καὶ ἐκτέλεσιν τοῦ παρόντος Διατάγματος.

Ἐν Ἀθήναις τῇ 31 Ἰανουαρίου 1976

Ο ΠΡΟΕΔΡΟΣ ΤΗΣ ΔΗΜΟΚΡΑΤΙΑΣ
ΚΩΝΣΤΑΝΤΙΝΟΣ Δ. ΤΣΑΤΣΟΣ

Ο ΥΠΟΥΡΓΟΣ ΔΗΜΟΣΙΩΝ ΕΡΓΩΝ
ΧΡΙΣΤΟΦΟΡΟΣ ΣΤΡΑΤΟΣ


ΟΡΓΑΝΙΣΜΟΣ ΕΡΓΑΤΙΚΗΣ ΚΑΤΟΙΚΙΑΣ
ΔΙΕΥΘΥΝΣΙΣ ΤΕΧΝΙΚΩΝ ΥΠΗΡΕΣΙΩΝ ΤΜΗΜΑ ΜΕΛΕΤΩΝ
141
Α/5

ΑΠΟΦΑΣΕΙΣ

Ἀριθ. 541902/312 (11)

Περὶ χαρακτηρισμοῦ ἰδιωτικῆς παρόδου ἐν Ἀθήναις, ὡς νομίμως ὑφισταμένης, πρὸ τοῦ ἔτους 1923.

Ο ΝΟΜΑΡΧΗΣ ΑΤΤΙΚΗΣ
ΔΙΑΜΕΡΙΣΜΑ ΑΘΗΝΩΝ

Ἔχοντες ὑπ' ὄψει:

1) Τὰς διατάξεις τῆς παρ. 4 τοῦ ἄρθρου 20 τοῦ ἀπὸ 17.7.1923 Ν.Δ. «περὶ σχεδίων πόλεων κλπ.».

2) Τὰς διατάξεις τοῦ Ν. 3200/1955 «περὶ διοικητικῆς ἀποκεντρώσεως».

3) Τὰς διατάξεις τῆς παρ. 1 τοῦ ἄρθρου 5 τοῦ Ν.Δ. 1147/1972 «περὶ διοικήσεως τῆς μείζονος Πρωτευούσης».

4) Τὰς διατάξεις τοῦ ἄρθρου 3 τοῦ ὑπ' ἀριθ. 805/1972 Β.Δ. «περὶ καθορισμοῦ διατηρουμένων ὑπὲρ τοῦ Νομάρχου Ἀττικῆς ἁρμοδιοτήτων κλπ.».

5) Τὴν ὑπ' ἀριθ. Συνεδρία 4, πρᾶξις 22, γνωμοδότησιν τοῦ παρ' ἡμῖν Συμβουλίου Δημοσίων Ἔργων.

Ἰδόντες:

1) Τὴν ἀπὸ 8.12.1975 αἴτησιν τοῦ αἰτοῦντος τὸν χαρακτηρισμὸν τῆς ὁδοῦ Νέζερ, κειμένης ἐντὸς τοῦ Ο.Τ. τοῦ περικλειομένου ὑπὸ τῶν ὁδῶν Βούρβαχη — Καλλιρρόης — Νέγρη Θ. — Κορυζῆ ὡς νομίμως ὑφισταμένης ἀπὸ τοῦ ἔτους 1923.

2) Τὰ ὑπ' ἀριθ. συμβόλαια α) 28853 τῆς 13.3.1917 Συμβολαιογράφου Ἀθηνῶν Δημητρίου Ι. Βουζίκη, β) 12299 τῆς 4.12.1924 Συμβολαιογράφου Ἀθηνῶν Γερασίμου Α. Σκιαδαρέση, ἐξ ὧν προκύπτει ὅτι ἡ ὁδὸς Νέζερ ἐντὸς τοῦ Ο.Τ. τοῦ περικλειομένου ὑπὸ τῶν ὁδῶν Βούρβαχη — Καλλιρρόης — Νέγρη Θ. — Κορυζῆ ἐσχηματίσθη πρὸ τῆς ἰσχύος τοῦ ἡγουμένου Διατάγματος, ἀποφασίζομεν:

Χαρακτηρίζομεν τὴν ἰδιωτικὴν πάροδον ὑπὸ τὴν ἐπωνυμίαν Νέζερ εἰς Ἀθήνας ἐντὸς τοῦ Ο.Τ. τοῦ περικλειομένου ὑπὸ τῶν ὁδῶν Βούρβαχη — Καλλιρρόης — Νέγρη Θ. — Κορυζῆ ὡς νομίμως ὑφισταμένην.

Ἡ παροῦσα δημοσιευθήτω διὰ τῆς Ἐφημερίδος τῆς Κυβερνήσεως.

Ἐν Ἀθήναις τῇ 9 Μαρτίου 1976

Ὁ Ἀναπληρωτὴς Νομάρχης
Γ. ΠΑΠΑΖΟΓΛΟΥ

Ἀριθ. Η. 877 (12)

Περὶ καθορισμοῦ κεντρικοῦ τμήματος οἰκισμοῦ Κάτω Ποταμίας (Πλατάνας) Ἐπαρχίας Καρυστίας Νομοῦ Εὐβοίας.

Ο ΝΟΜΑΡΧΗΣ ΕΥΒΟΙΑΣ

Ἔχοντες ὑπ' ὄψει:

1. Τὰς διατάξεις τοῦ Β. Δ/τος τῆς 15.6.1968 «περὶ καθορισμοῦ τῶν ὅρων καὶ περιορισμῶν δομήσεως οἰκοπέδων, τῶν κειμένων ἐντὸς τῶν ὁρίων τῶν νομίμως ὑφισταμένων πρὸ τοῦ ἔτους 1923 οἰκισμῶν τῶν στερουμένων ἐγκεκριμένου ρυμοτομικοῦ σχεδίου».

2. Τὴν ὑπ' ἀριθ. 62/1968 ἐγκύκλιον τοῦ ΥΔΕ περὶ καθορισμοῦ κεντρικοῦ τμήματος οἰκισμοῦ προϋπάρχοντος τοῦ ἔτους 1923.

3. Τὴν ὑπ' ἀριθ. 20/3/18.1.75 σύμφωνον γνώμην τοῦ Περιφ. Συμβουλίου Δημοσίων Ἔργων Ν. Εὐβοίας, ἀποφασίζομεν:

Ὁρίζομεν κεντρικὸν τμῆμα τοῦ οἰκισμοῦ Κάτω Ποταμίας τὰ οἰκόπεδα τὰ ἔχοντα πρόσωπον ἐπὶ τῆς παραλιακῆς ὁδοῦ, ἀπὸ ἰδιοκτησίαν κληρονόμων Ἀθανασίου Νόστιμου ἕως ἰδιοκτησίαν Β. Μαστρογεωργίου καὶ ἀπὸ ἰδιοκτησίαν Ἑλένης Πράγια ἕως ἰδιοκτησίαν Ἀγγελῆ. Αἱ ἰδιοκτησίαι αὗται ἐμφαίνονται εἰς τὸ σκαρίφημα τὸ συνοδεῦον τὴν Η. 9935/1975 τεχνικὴν ἔκθεσιν καθορισμοῦ ὁρίων οἰκισμοῦ Κάτω Ποταμίας (Πλατάνας) Κύμης.

Ἡ παροῦσα δημοσιευθήτω διὰ τῆς Ἐφημερίδος τῆς Κυβερνήσεως.

Ἐν Χαλκίδι τῇ 24 Ἰανουαρίου 1976

Ὁ Νομάρχης
ΘΕΟΦΡΑΣΤΟΣ ΠΙΜΠΛΗΣ

ΝΟΜΑΡΧΙΑ ΕΥΒΟΙΑΣ
Δ/νσις Τεχνικών Υπηρεσιών

ΟΙΚΙΣΜΟΣ

Κάτω Ποταμιός (Πλατάνας) Κύμης

Διά της υπ' αριθμ. ... Νομάρχου Ευβοίας καθορισθη ... του οικισμού Κάτω Ποταμιός τα οικόπεδα τα ... επί της ... οδού ... Ιδιοκτησίαν ... Αθανασίου ... Ιδιοκτησίαν Θ. Μαστρογεωργίου και ... Ελένης ... Ιδιοκτησίαν ...
Αι ιδιοκτησίαι αύται εμφαίνονται εις τό ...

Εν Χαλκίδι Αύγουστος 1975

Ελέγχθη τη
Ο προϊστάμενος Πολεοδομίας

Η συντάξασα

Εθεωρήθη τη
Ο Δ/ντής ΤΥΝ Ευβοίας

ΑΝΑΚΟΙΝΩΣΕΙΣ

(13)

Περὶ εἰδοποιήσεως τῆς γενομένης παρακαταθέσεως ἀποζημιώσεως διὰ τὴν ἀναγκαστικὴν ἀπαλλοτρίωσιν προσκυρουμένου τμήματος οἰκοπέδου, συνεπείᾳ τῆς ὑπ' ἀριθ. 3127/71 πράξεως τακτοποιήσεως καὶ ἀναλογισμοῦ ἀποζημιώσεων τοῦ Γραφείου Πολεοδομικῶν Ἐφαρμογῶν Θεσσαλονίκης.

Ὁ Δημήτριος Κοσμᾶ Παναγιωτόπουλος, κάτοικος Θεσσαλονίκης, κατέθεσεν εἰς τὸ Ταμεῖον Παρακαταθηκῶν καὶ Δανείων (Ὑποκατάστημα Θεσσαλονίκης) ὑπὲρ τῶν ἀναγνωρισθησομένων ἁρμοδίως δικαιούχων, πρὸς ἀποζημίωσιν προσκυρουμένου τμήματος οἰκοπέδου δυνάμει τῆς ὑπ' ἀριθ. 3127/1971 πράξεως τακτοποιήσεως καὶ ἀναλογισμοῦ ἀποζημιώσεων τοῦ Γραφείου Πολεοδομικῶν Ἐφαρμογῶν Θεσσαλονίκης τῆς κυρωθείσης διὰ τῆς ὑπ' ἀριθ. 171162/1971 ἀποφάσεως Νομαρχίας Θεσσαλονίκης καὶ βάσει τῆς διὰ τῆς ὑπ' ἀριθ. 342/1976 ἀποφάσεως τοῦ Μον. Πρωτ. Θεσ/νίκης καθορισθείσης προσωρινῆς τιμῆς μονάδος ἀποζημιώσεως ἐκ δρχ. 5.000 κατὰ τετραγωνικὸν μέτρον, δρχ. 400.000 διὰ ἀποζημίωσιν προσκυρουμένου τῇ ἰδιοκτησίᾳ τοῦ καταθέτου τμήματος οἰκοπέδου ἐμβαδοῦ 80 μ², φερομένου ἐν τῇ ἄνω πράξει τακτοποιήσεως καὶ ἀναλογισμοῦ ἀποζημιώσεως καὶ τῷ συνοδεύοντι ταύτῃ διαγράμματι ὑπὸ στοιχεῖα 1—2—3—1 ἐκδοθέντος τοῦ ὑπ' ἀριθ. 206941/4 Μαρτίου 1976 γραμματίου συστάσεως παρακαταθήκης τοῦ ἄνω Ταμείου, ὅπερ γραμμάτιον συστάσεως παρακαταθήκης κατετέθη παρὰ τῷ ἐν Θεσσαλονίκῃ καὶ ἐπὶ τῆς ὁδοῦ Τσιμισκῆ ἀριθ. 5 συμβολαιογραφείῳ τοῦ Συμβολαιογράφου Θεσσαλονίκης Ἀριστοτέλους Γρηγορίου Τυπάδη, συνταχθείσης τῆς ὑπ' ἀριθ. 14987/4.3.1976 πράξεως καταθέσεως τούτου.

Ἐν Θεσσαλονίκῃ τῇ 9 Μαρτίου 1976

Ὁ Πληρεξούσιος Δικηγόρος
ΙΩΑΝΝΗΣ ΣΦΗΚΑΣ

(Ἀριθ. τριπλ. ΙΖ' Ταμ. Εἰσ. Ἀθ. 22238/76, τῆς 15.3.76)

ΕΚ ΤΟΥ ΕΘΝΙΚΟΥ ΤΥΠΟΓΡΑΦΕΙΟΥ